


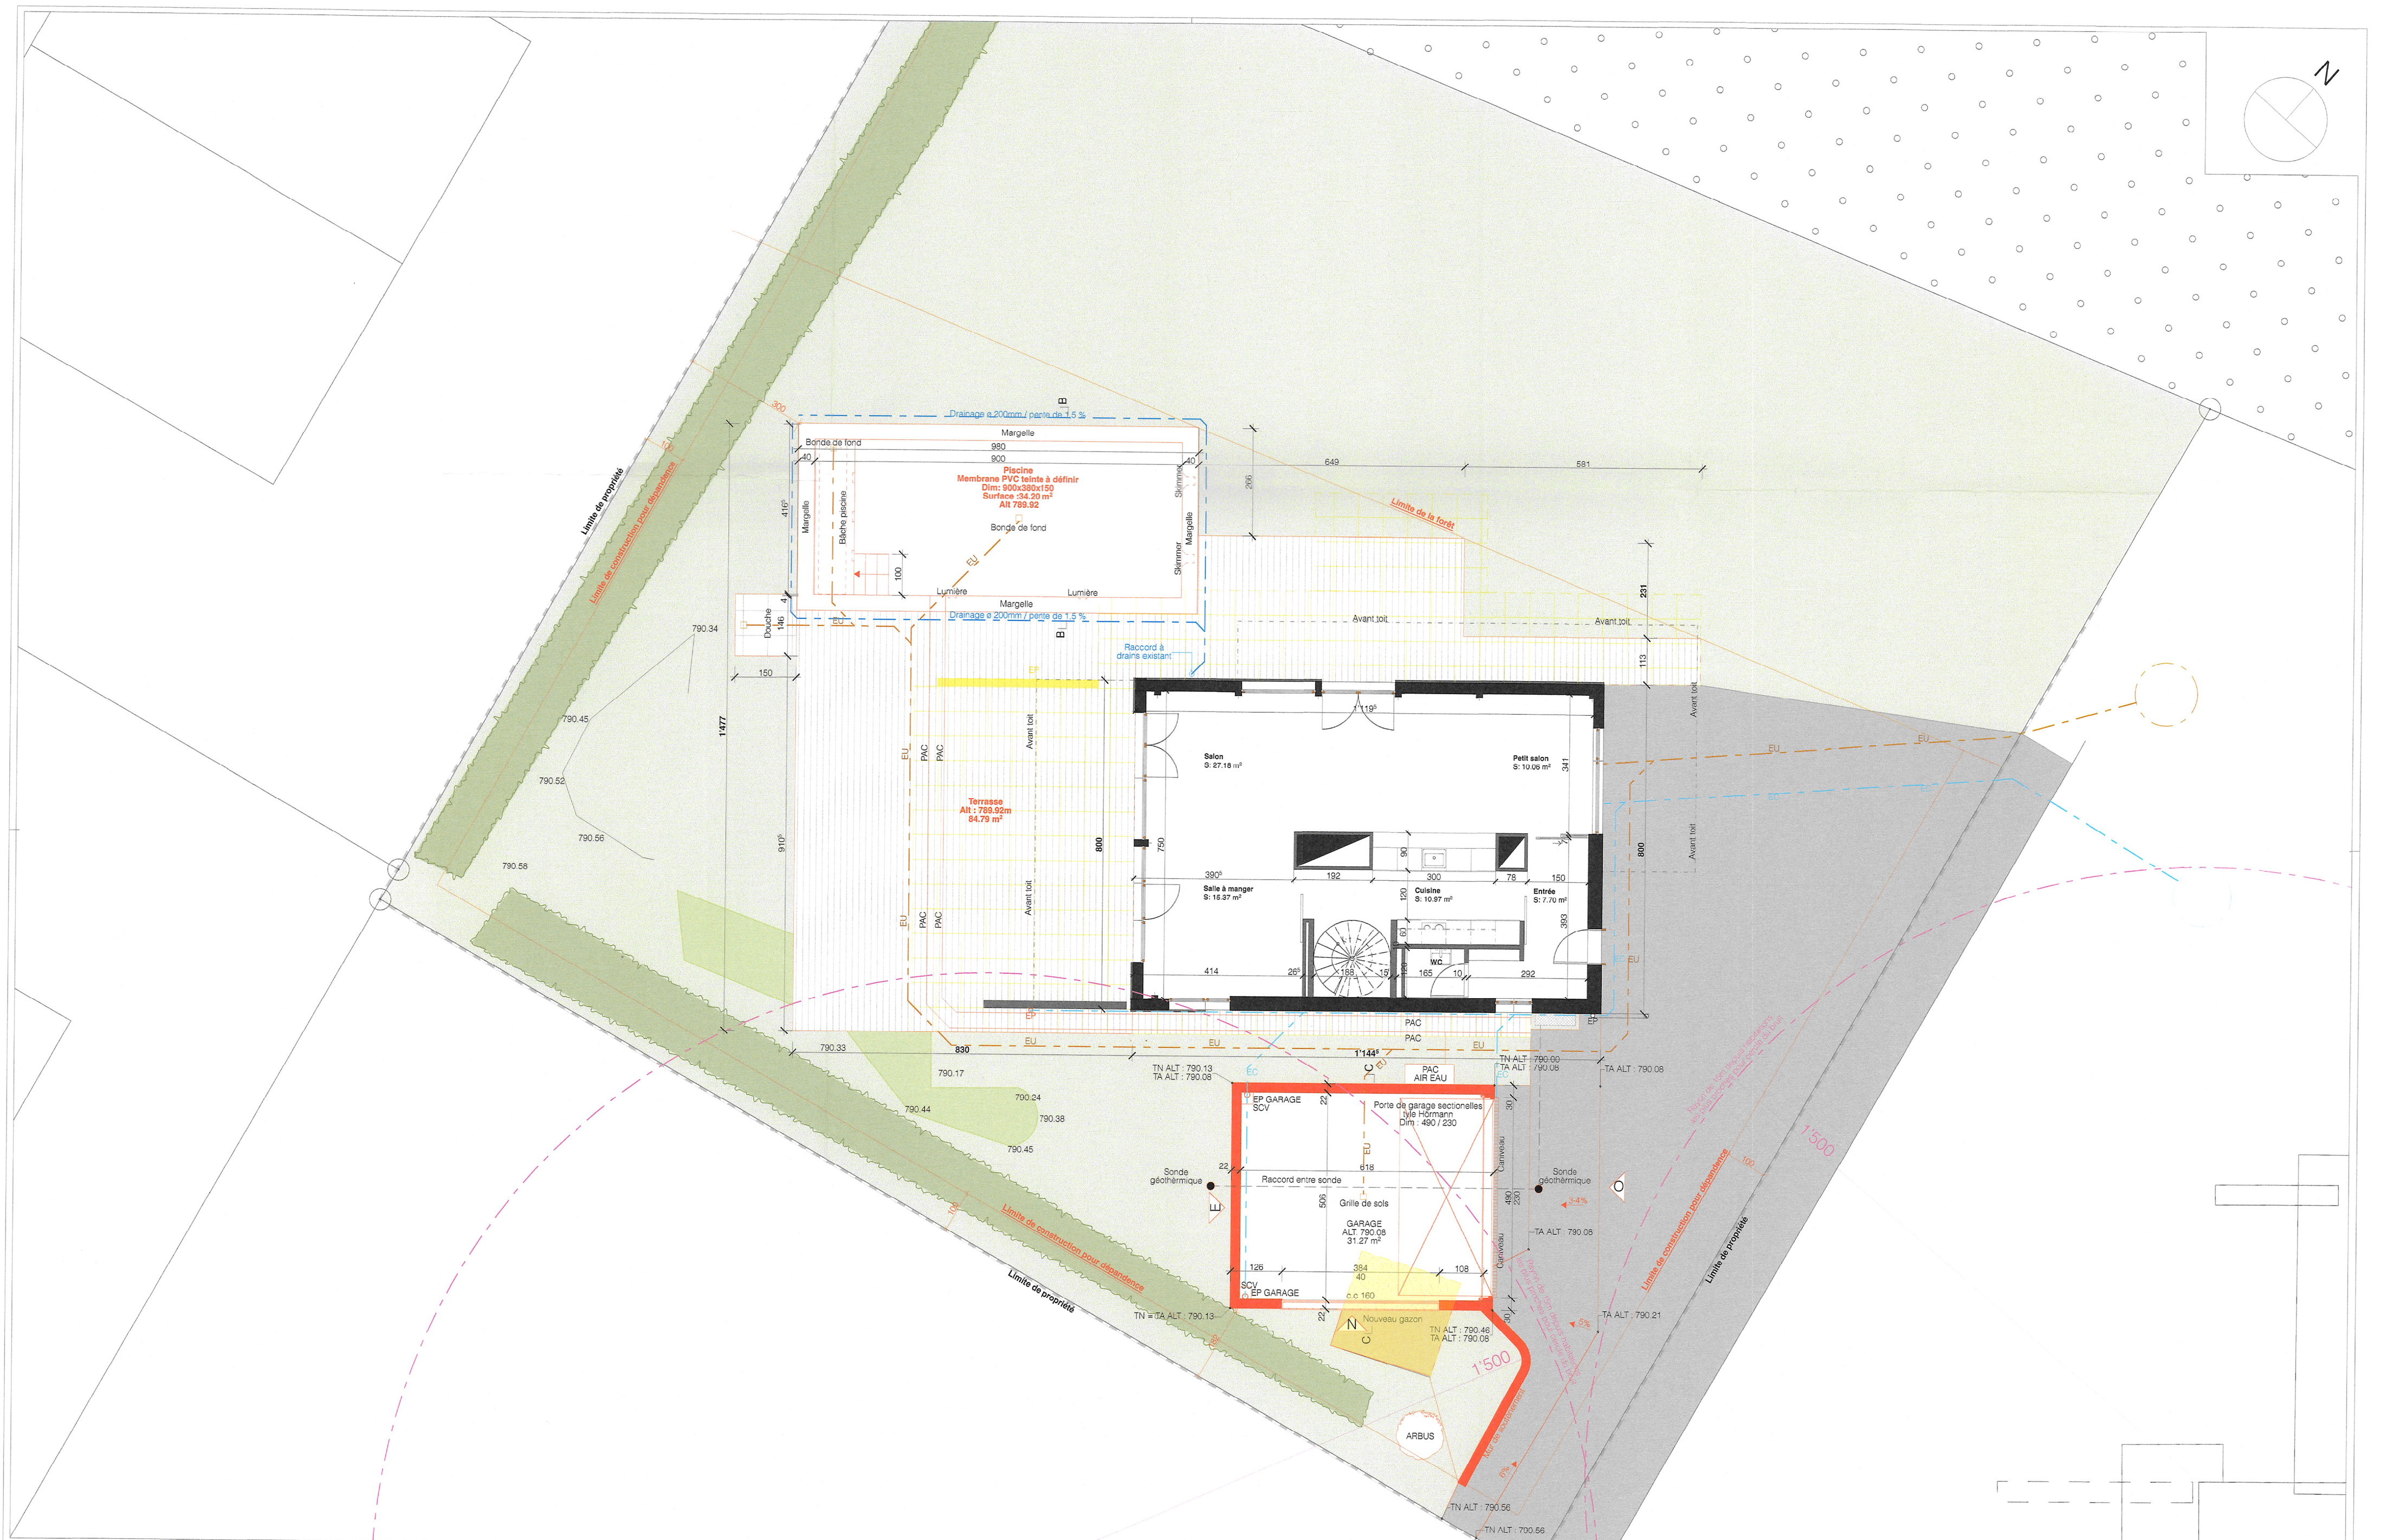

UP
 Atelier UP Sàrl
 Rue Etraz 4
 1003 Lausanne
 Ch. de la Fraignière 1
 1997 Haute-Nendaz
 info@atelierup.ch
 021 311 06 20

218 - Polak
 Chemin Près-les-Bois 46 Epalinges 1066
 Propriétaire: Polak Lenka et Martin
 Numéro CAMAC : 243408
 Numéro de parcelle : 1550

MAE
246933-218-001
Plan d'aménagement extérieur
 Format : A2
 Ech. : 1:100,
 Date création: 01.05.2026
 Dessin : AJ

EXISTANT
 DEMOLITION
 NOUVEAU

Signatures
 Propriétaires
 Architecte