

2549 ROCHES 35-37-39 - EPALINGES



Assainissement des façades, de la toiture et mise en conformité d'un immeuble de 30 appartements

ADRESSE	PARCELLE (S)	PROPRIÉTAIRE (S)
Chemin des Roches 35-37-39 1066, Epalinges	No 100	Valdopolis 1 SA Chemin du lac 15 1297 Founex

REZ-DE-CHAUSSÉE

ENQUETE

41-10

INFORMATION


ORIENTATION

Echelle
Date
Format
Dessinateur (trice)
Altitude de référence

1/100
04.05.2026
A1
RM/J.P.
± 0.00 = 712.00

FEHLMANN ARCHITECTES

PLACE DU CASINO 2 | CH - 1110 MORGES | 021 811 10 10 | INFO@FARCH.CH

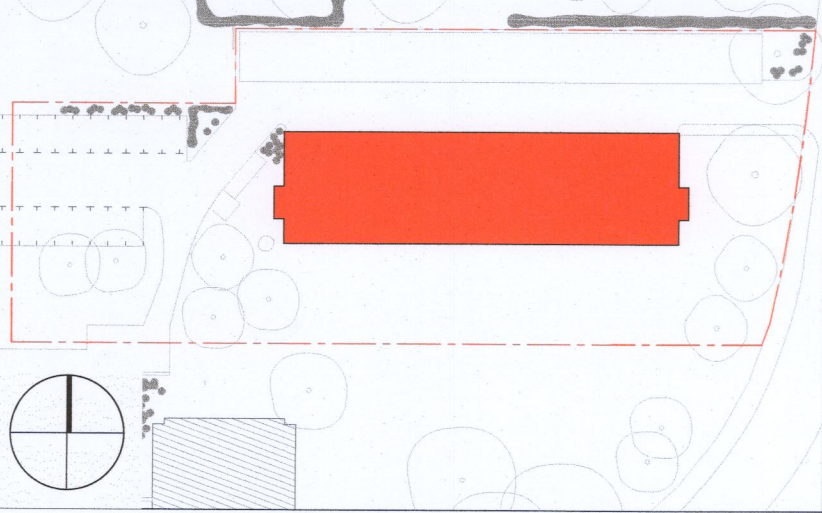


Q:\02 Projets\2541-2560\2549 Roches 35-37-39 - Epalinges\Fouilles\41 Enquête\41 Plans 1_10\41-10 Rez-de-chaussée.dwg

PROPRIÉTAIRE (S) :

[Signature]

ARCHITECTE :

[Signature]

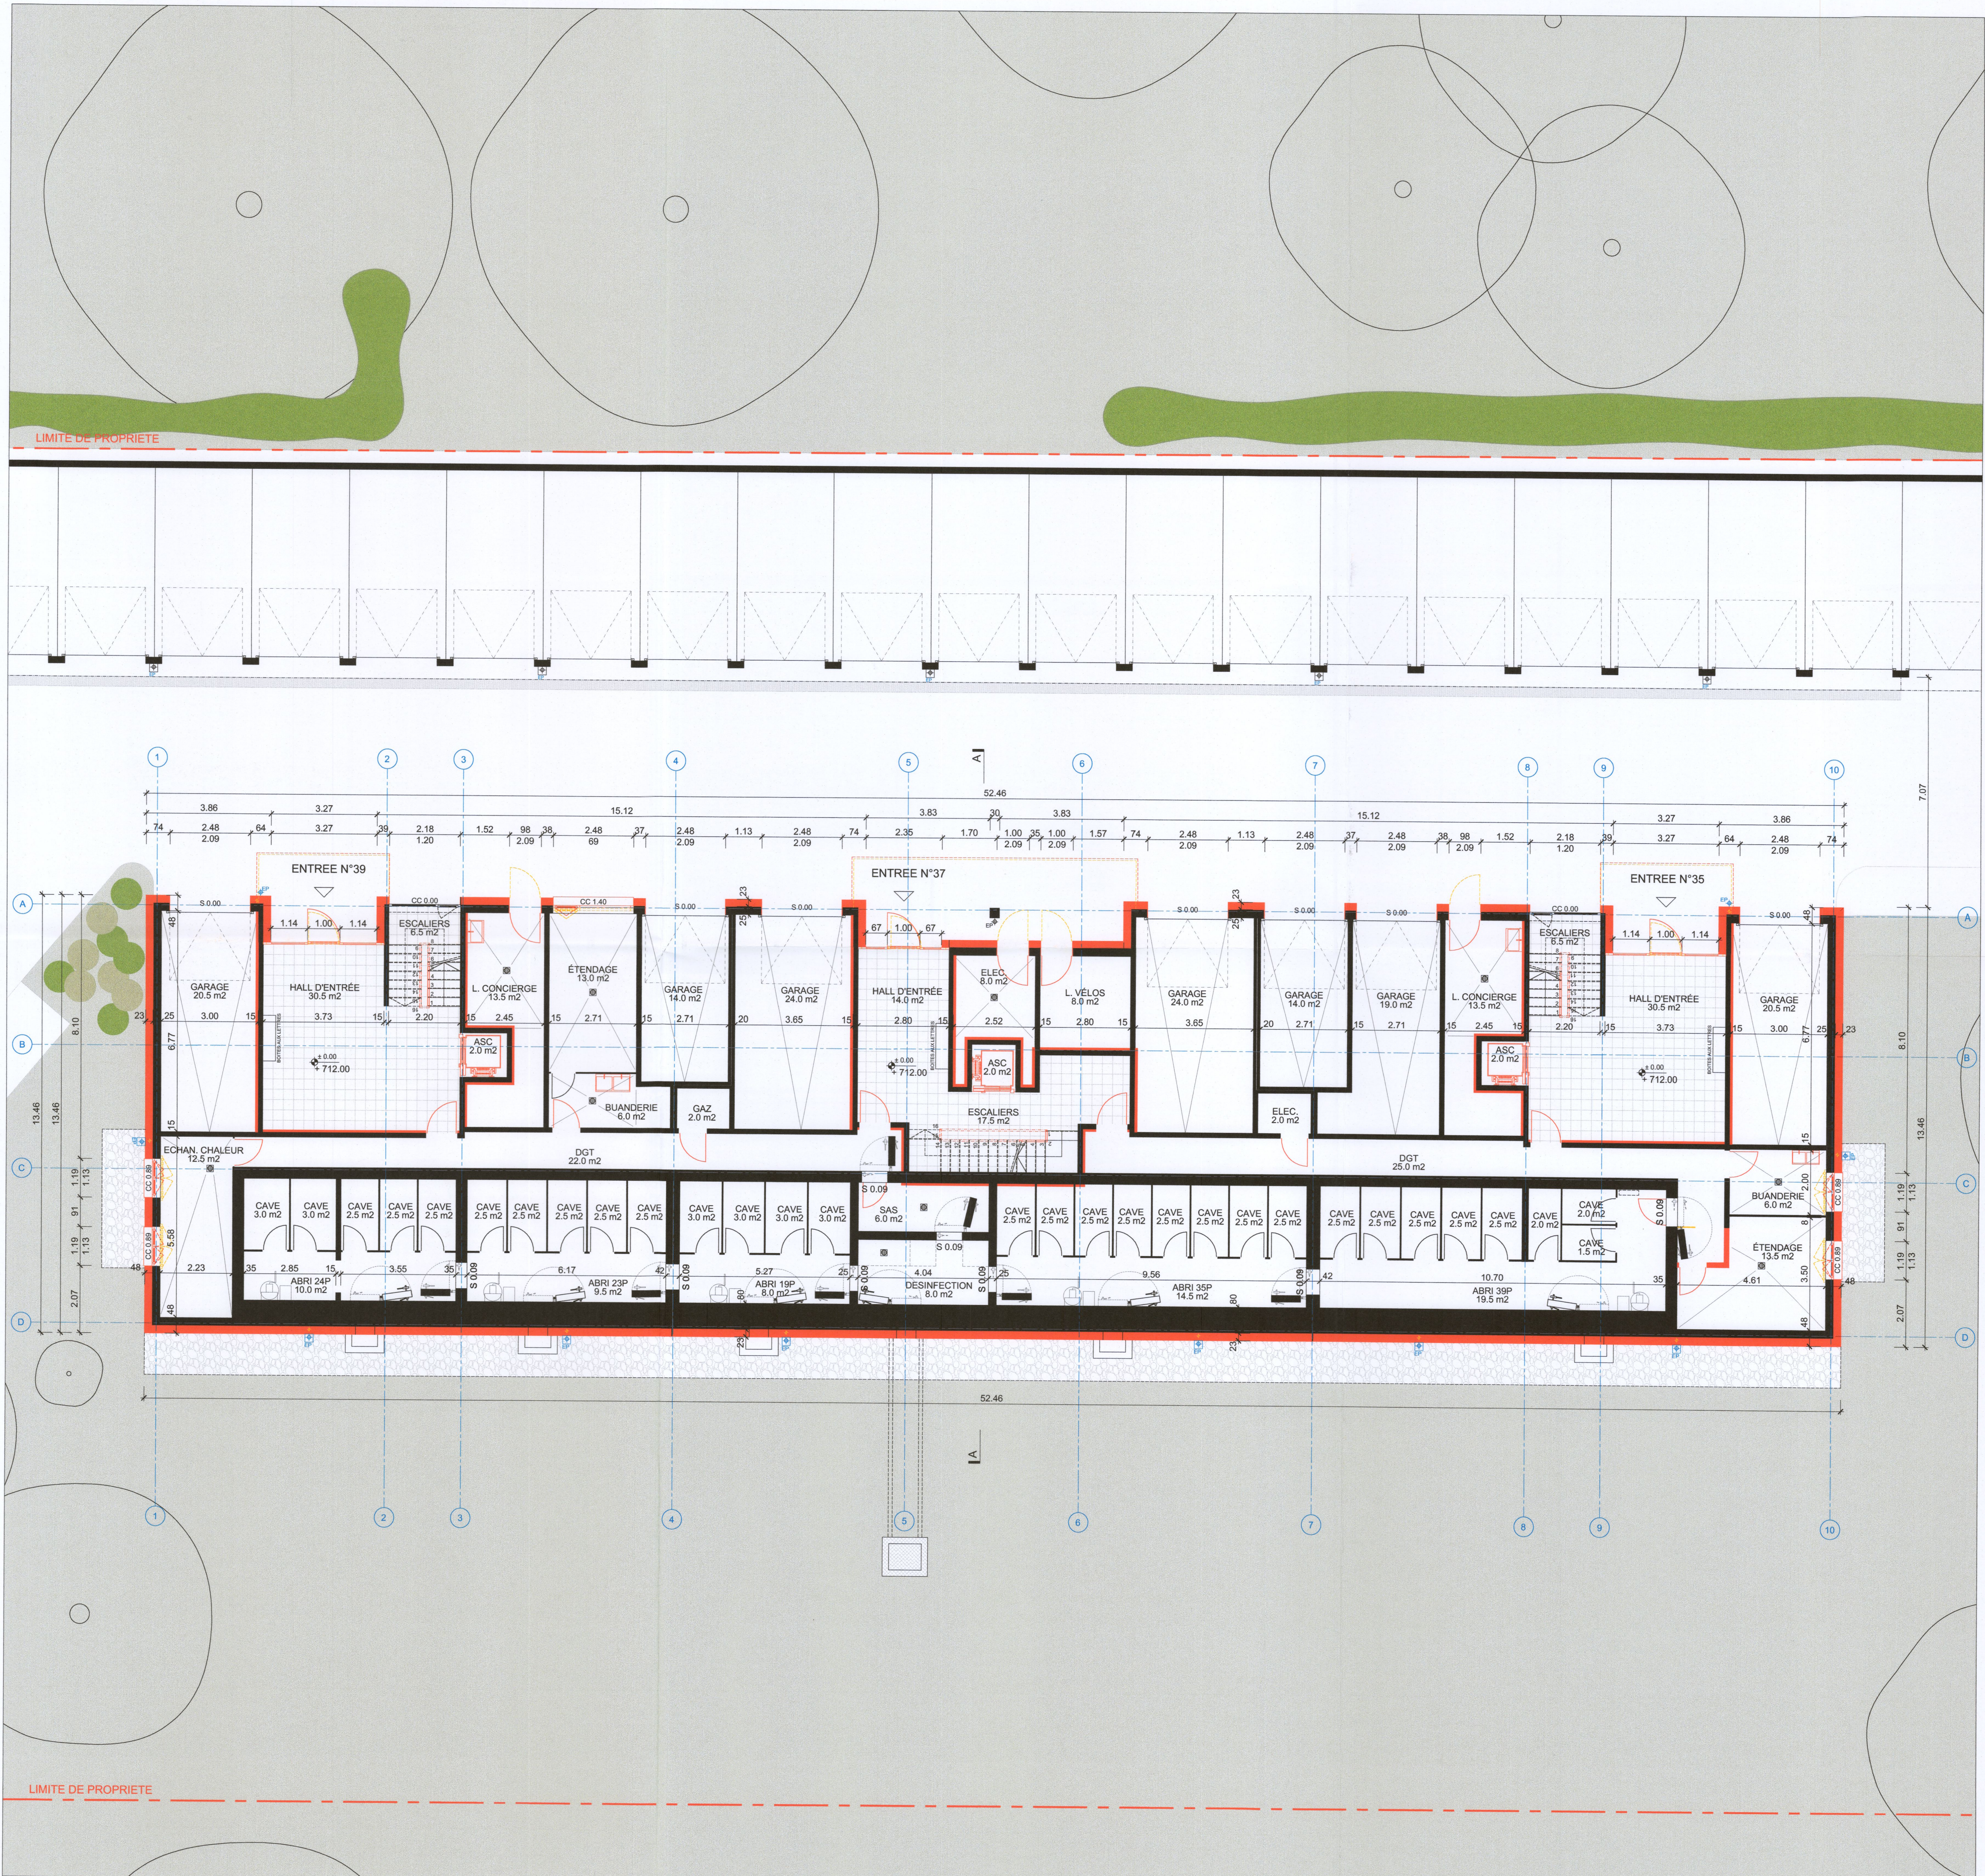

LEGENDE ENQUETE			
	EXISTANT		A CONSTRUIRE
			A DEMOLIR

Les indications spécifiques au concept sécurité incendie sont à titre indicatif sur nos plans. Se référer au dossier de l'ingénieur sécurité feu "ISI - Ingénierie et Sécurité Incendie Sàrl".