


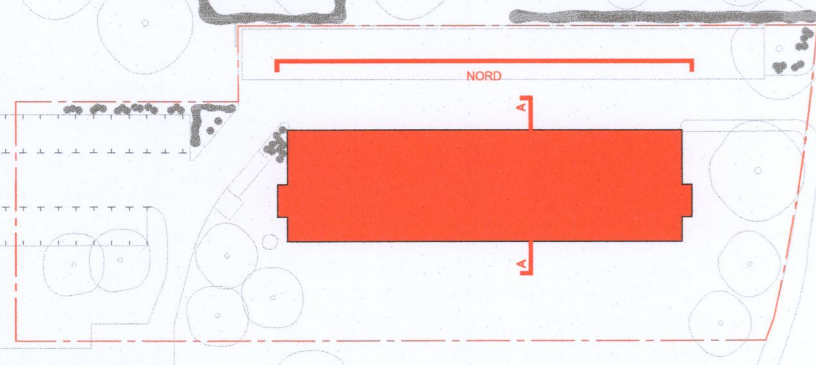

2549 ROCHES 35-37-39 - EPALINGES

Assainissement des façades, de la toiture et mise en conformité d'un immeuble de 30 appartements

ADRESSE	PARCELLE (S)	PROPRIÉTAIRE (S)
Chemin des Roches 35-37-39 1066, Epalinges	No 100	Valdopolis 1 SA Chemin du lac 15 1297 Founex

COUPE A-A FACADE NORD	ENQUETE 42-01
ORIENTATION 	


INFORMATION

Echelle	1/100
Date	04.05.2026
Format	A1
Dessinateur (trise)	RM/JP
Altitude de référence	± 0.00 = 712.00

Q:\02 Proj\2541-2560\2549 Roches 35-37-39 - Epalinges\FacadeA\Enquete42 Coupes 1, 100\42-01 Coupe A-A.dwg


FEHLMANN ARCHITECTES
PLACE DU CASINO 2 | CH - 1110 MORGES | 021 811 10 10 | INFO@FARCH.CH

PROPRIETAIRE (S) :

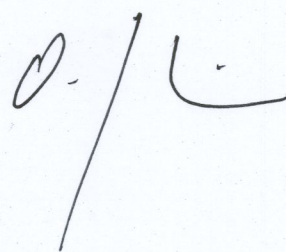


ARCHITECTE :



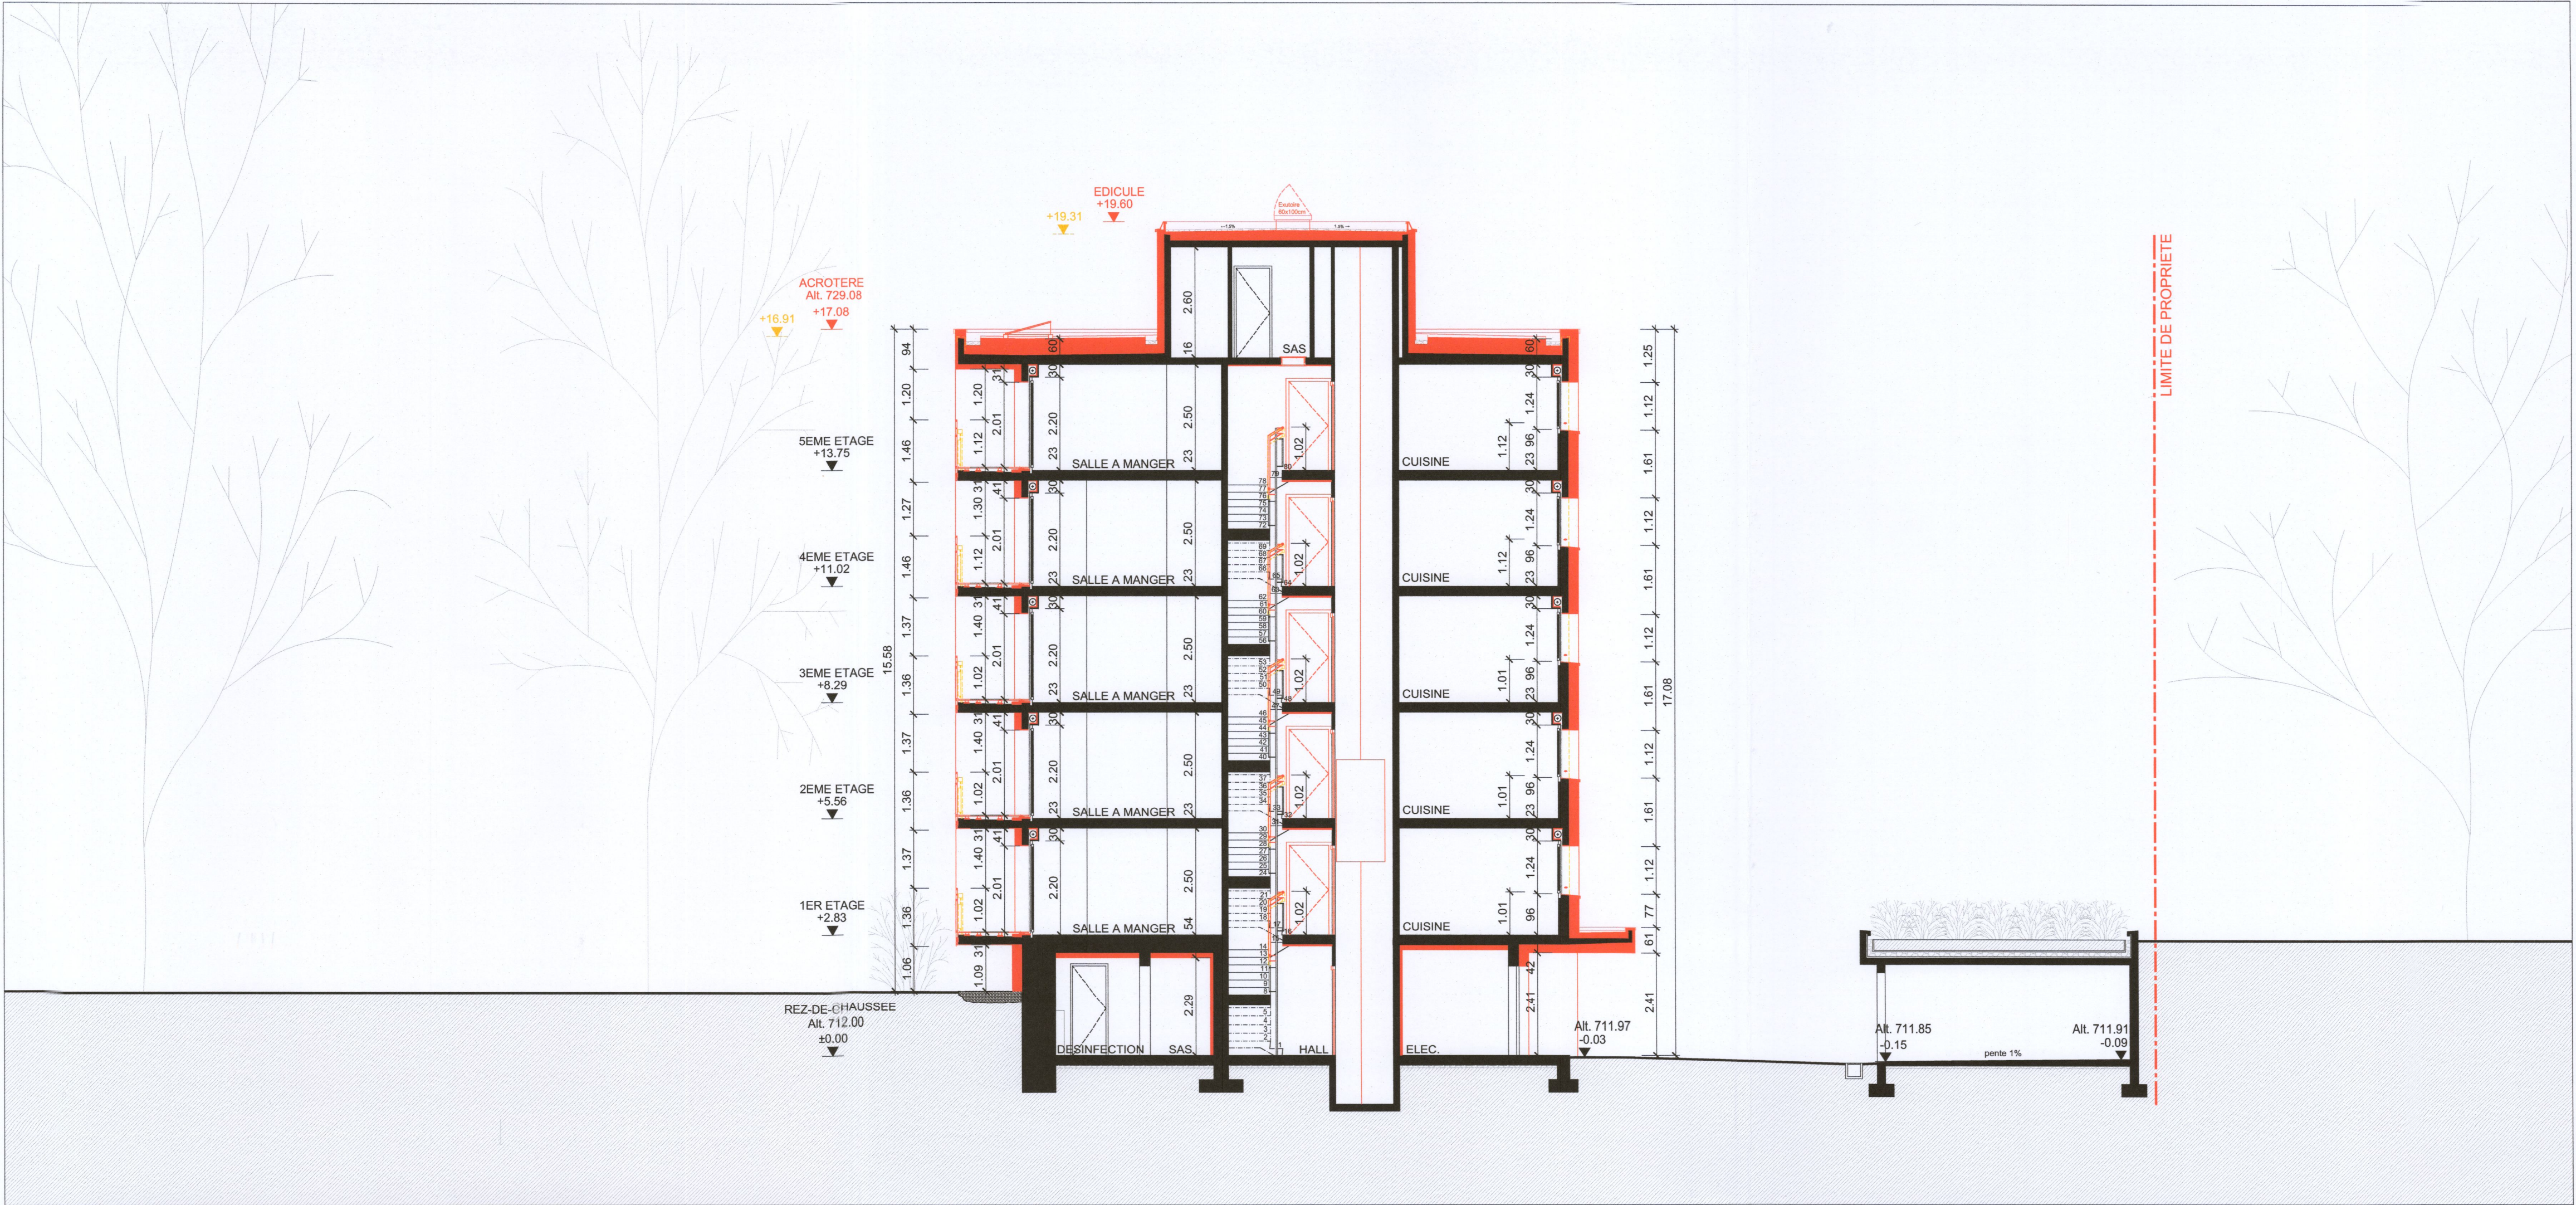

COUPE A-A

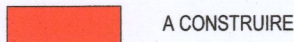

LEGENDE ENQUETE			
	EXISTANT		A CONSTRUIRE
	A DEMOLIR		

Les indications spécifiques au concept sécurité incendie sont à titre indicatif sur nos plans. Se référer au dossier de l'ingénieur sécurité feu "ISI - Ingénierie et Sécurité Incendie Sàrl".