

ADRESSE	PARCELLE (S)	PROPRIÉTAIRE (S)
Chemin des Roches 35-37-39 1066, Epalinges	No 100	Valdopolis 1 SA Chemin du lac 15 1297 Founex

PARCELLE (S)	PROPRIÉTÉ
No 100	Valdopolis Chemin de 1297 Four
ENQUETE	43-01

Echelle	1/100
Date	04.05.2026
Format	A1
Dessinateur (trice)	RM/JP
Altitude de référence	$\pm 0.00 = 712.00$


FEHLMANN ARCHITECTES
PLACE DU CASINO 2 | CH - 1110 MORGE® | 021 811 10 10 | INFO@FARCH.CH

O/L




■ EXISTANT ■ A CONSTRUIRE ■ A DEMOLIR

LIMITE DE PROPRIETE

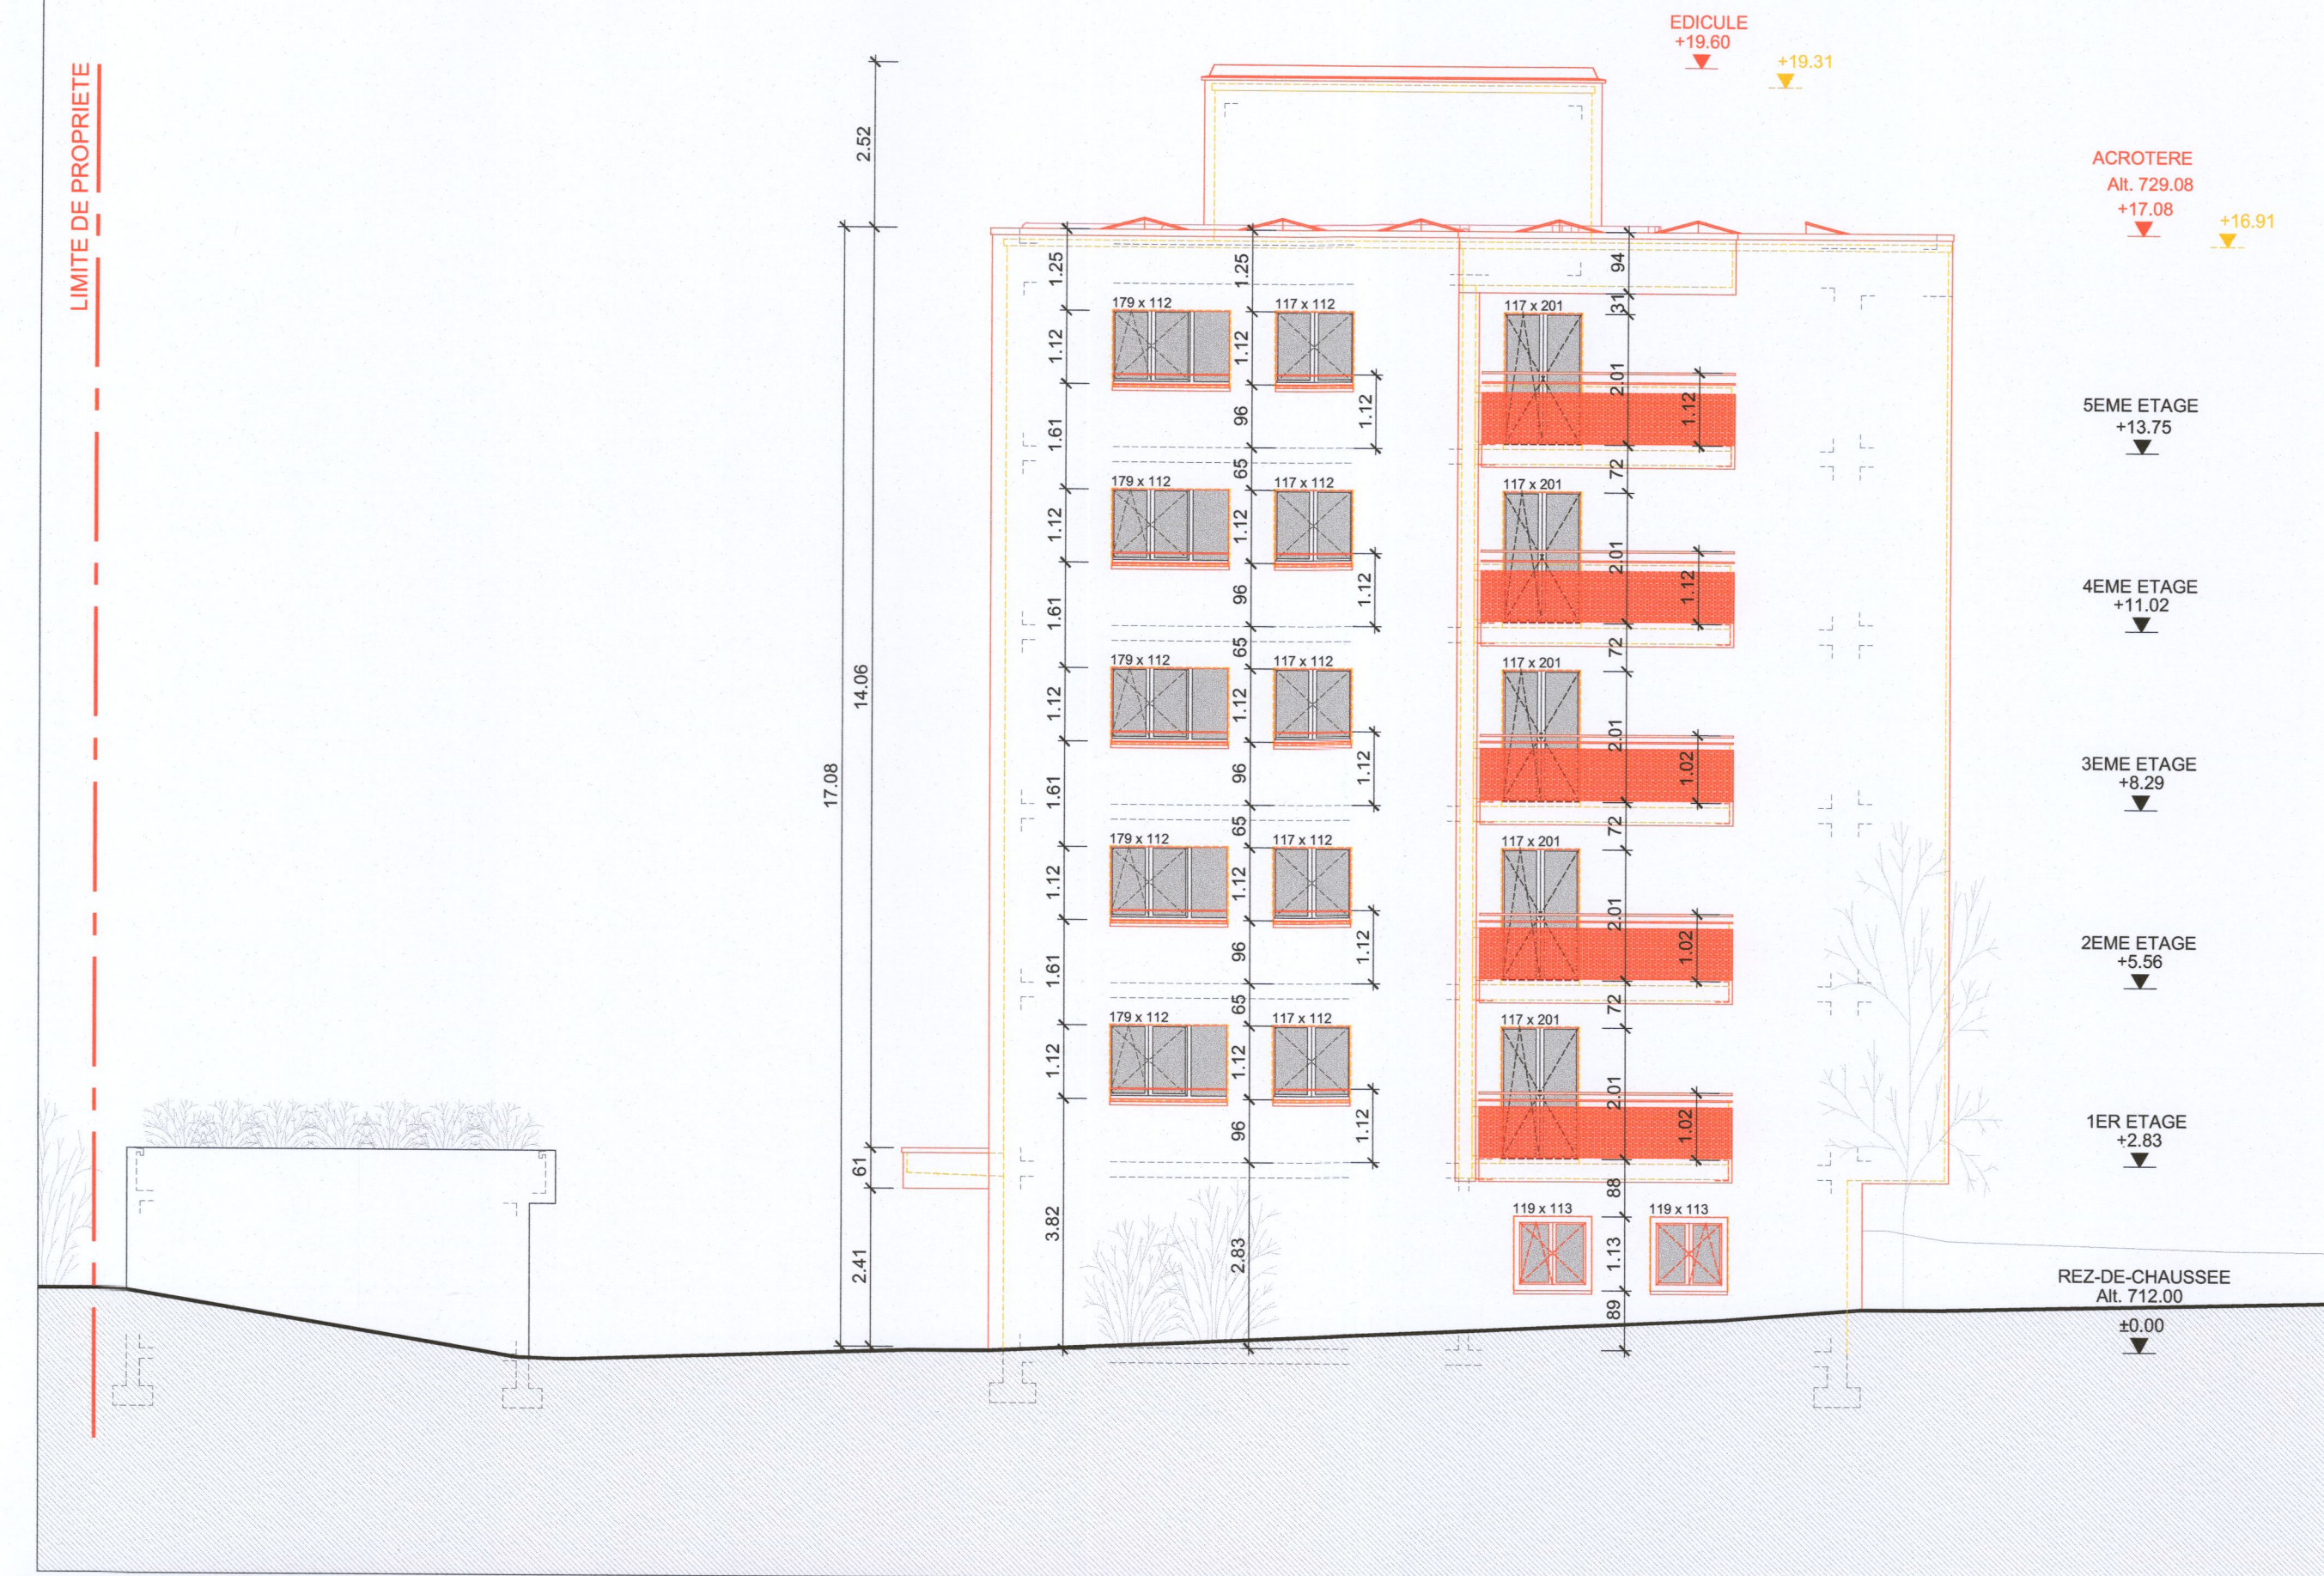

FACADE OUEST

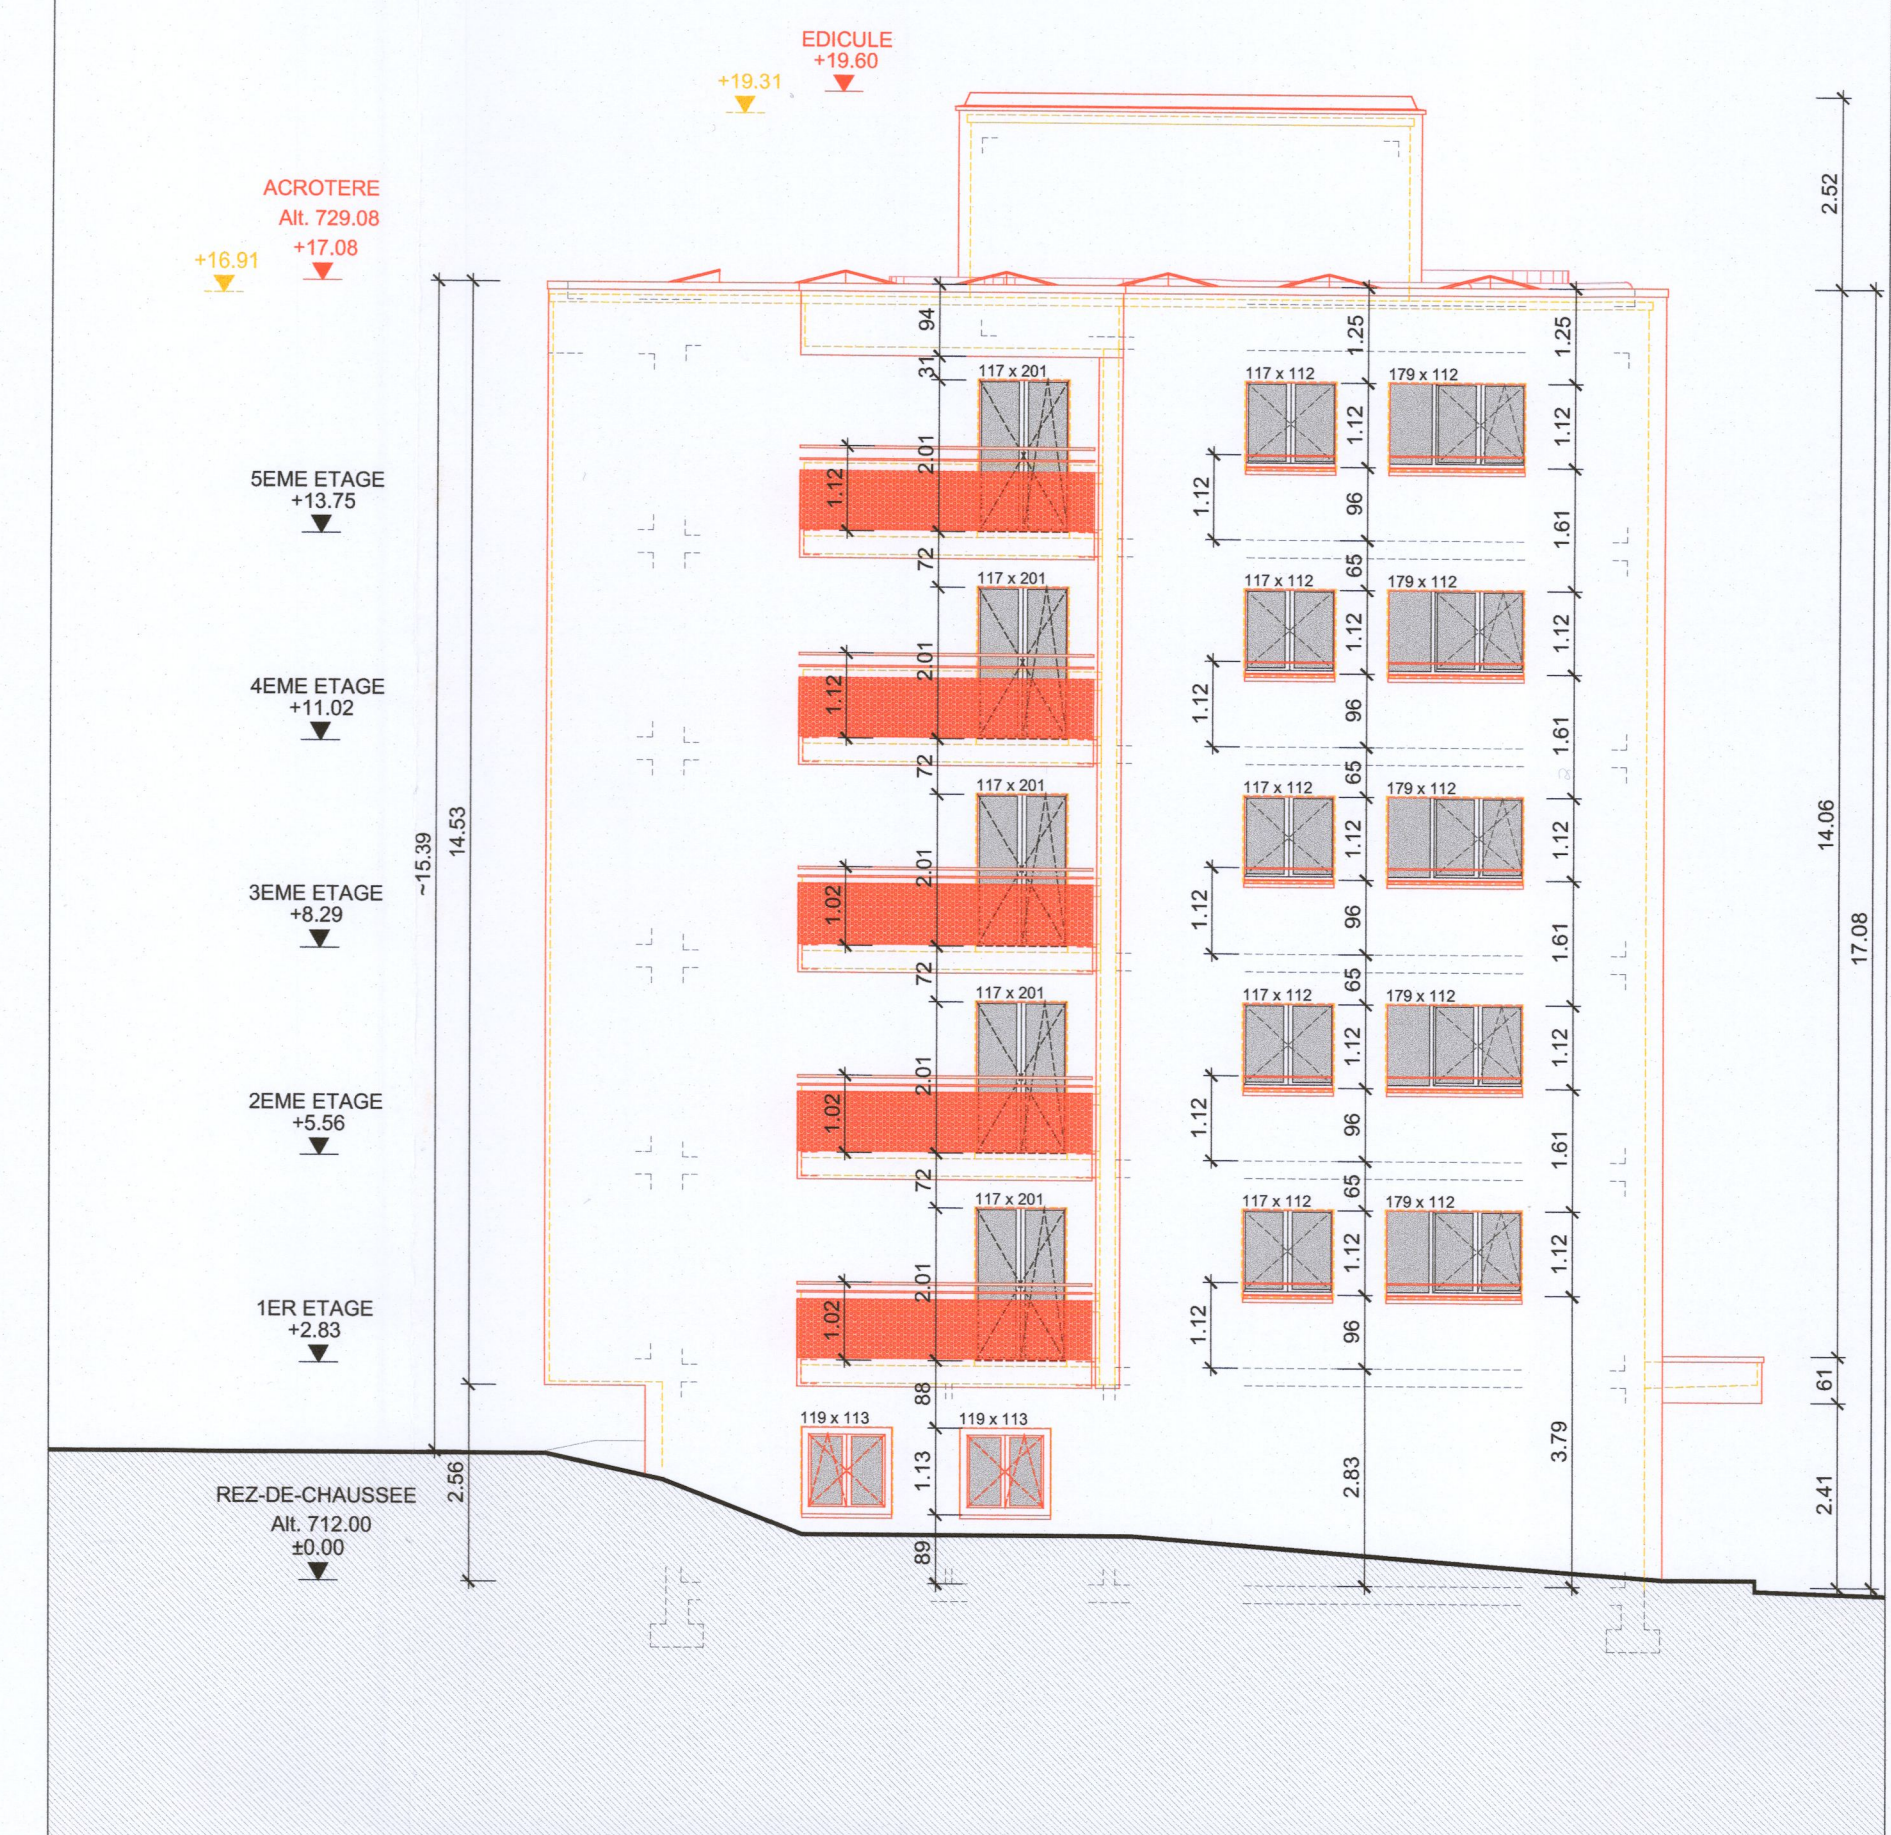

FACADE EST



FACADE SUD