


- DEMOLITION
- CANALISATIONS EU
- CANALISATIONS EP
- CANALISATIONS EC

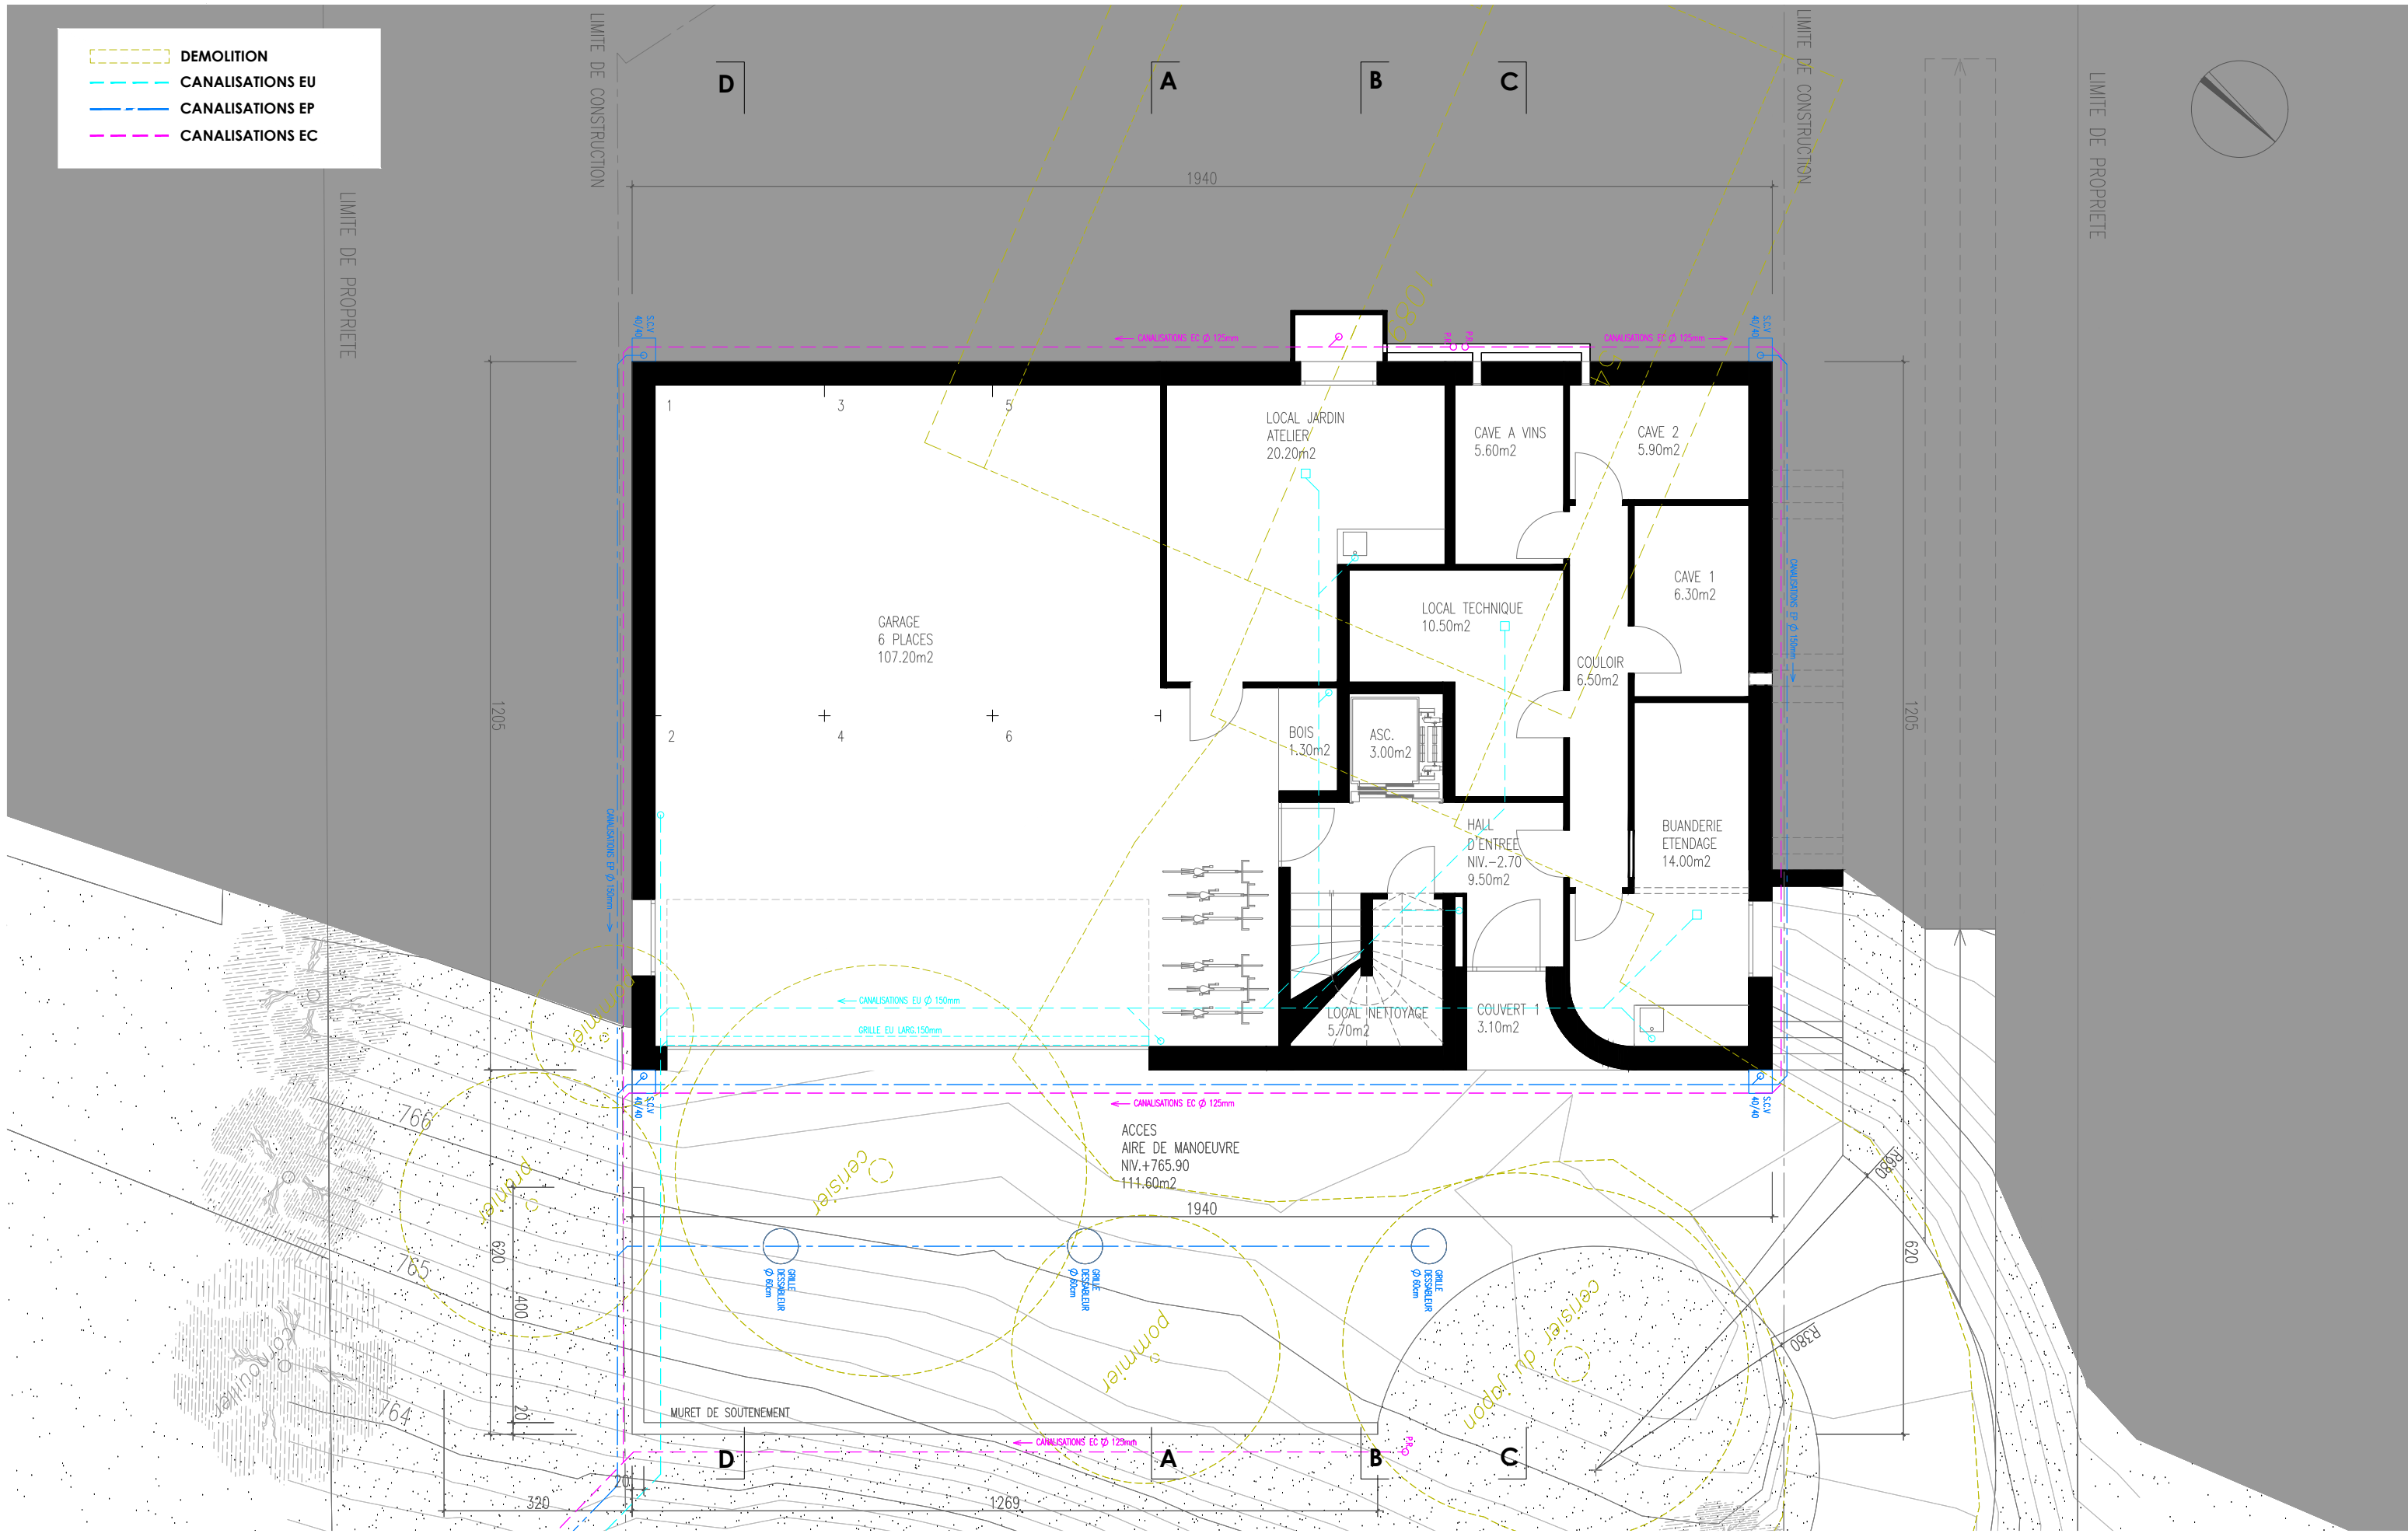

MartialMeylanArchitecte sia
 info@meylan-architecte.ch
 M +41 79 352 16 08
 T +41 21 729 71 41
 www.meylan-architecte.ch
 Chemin de la Farandole 8
 1052 Le Mont-sur-Lausanne

PROPRIETE DE M. FELIX SCHMIDT ET DE MME GENEVIEVE CARDINET SCHMIDT
 PARCELLE N° 506 - CHEMIN DE MONTECLARD 54 - 1066 EPALINGES
DEMOLITION DU BATIMENT ECA N°1089 ET CONSTRUCTION D'UNE VILLA DE DEUX LOGEMENTS
SOUS-SOL + CANALISATIONS
 DOSSIER D'ENQUETE

25.100 SCH
 DATE: 27.04.2024
 ECHELLE: 1/100
 DESSINE PAR: M.M.
 DATE MODIF: -

LES PROPRIETAIRES :

L'ARCHITECTE :