Montblesson
Construction d'un bâtiment de 19 logements avec sous-sol en commun
Parcelle 244

Route de Montblesson
1066 Epalinges

PLANS COMBLES et TOITURE
Mise à l'enquête
1:100

INFORMATIONS

Nom du plan : MON_CCHE_PLS_PER_XXX_PLANS COMBLES et TOITURE
Plan N° :
Date : 15.07.26
Nom du fichier : 25211_ARC_MAE_GEN — Niv. rdc sup. = alt. +757.00

BIMcloud: CCHE - BIMcloud/25211_LSN _CAPVEST_EPALINGES/25211_ARC_MAE_GEN / PLANS / ENQUETE / / PLANS COMBLES et TOITURE

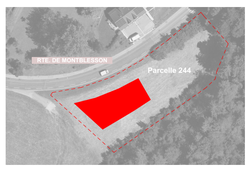

PROPRIETAIRE ET MAITRE DE L'OUVRAGE

ERE (VAUD) 2 SA
Chemin de la Croisette 55c
CH - 1260 Nyon

Date : 15.07.2026

ARCHITECTE

CCHE Lausanne SA
Rue du Grand-Pré 2b
1000 Lausanne
+41 21 321 44 66
lausanne@cche.ch
www.cche.ch

Date : 15.07.2026

Représentant : Eric Mathez

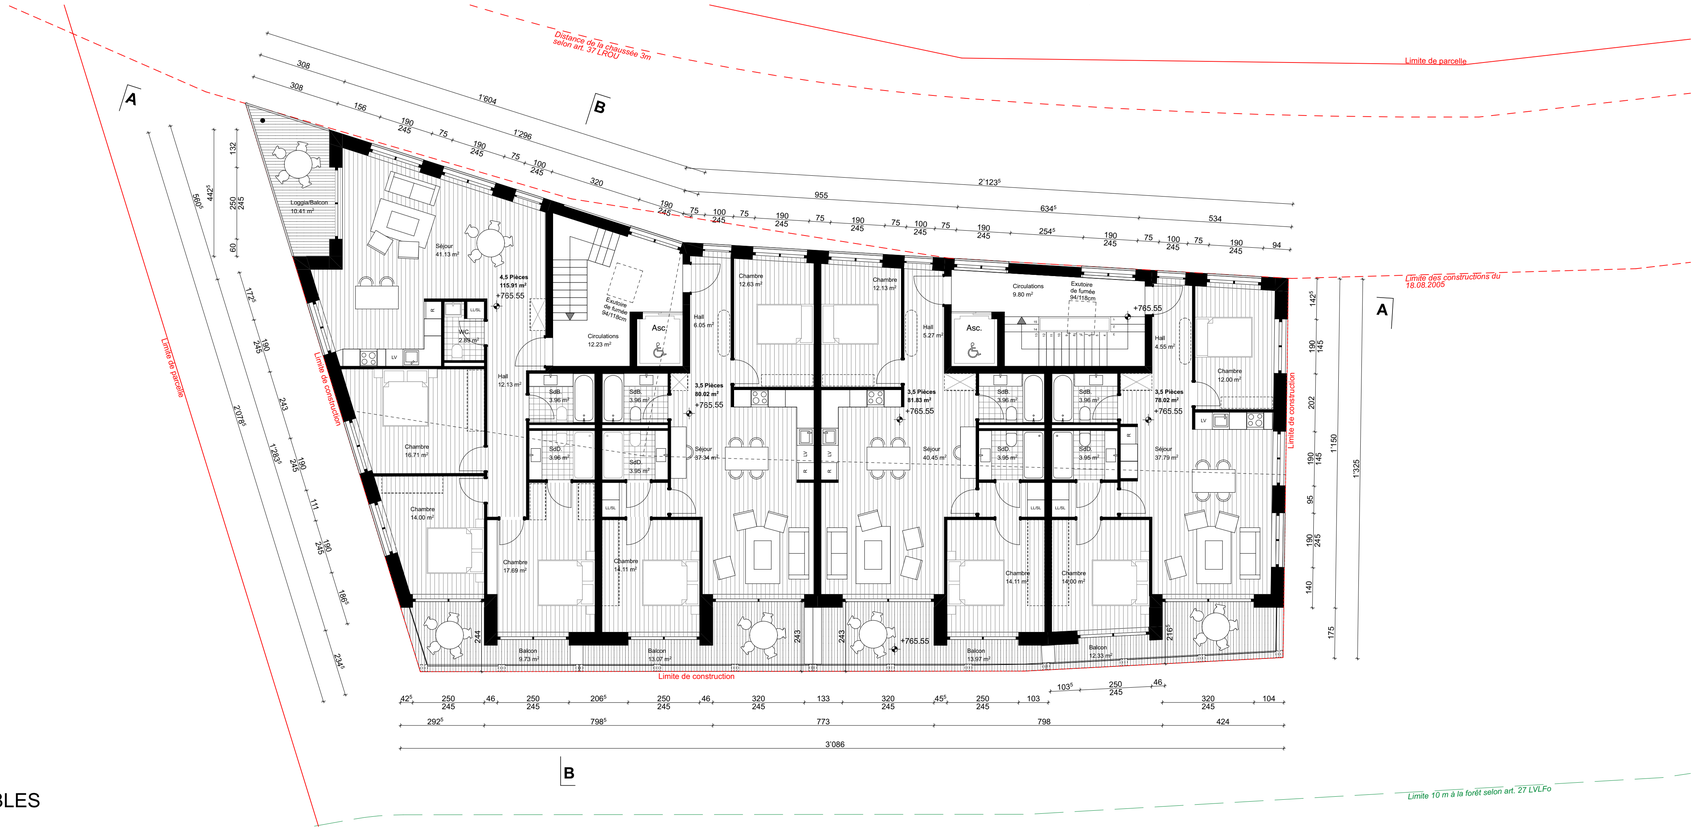

COMBLES

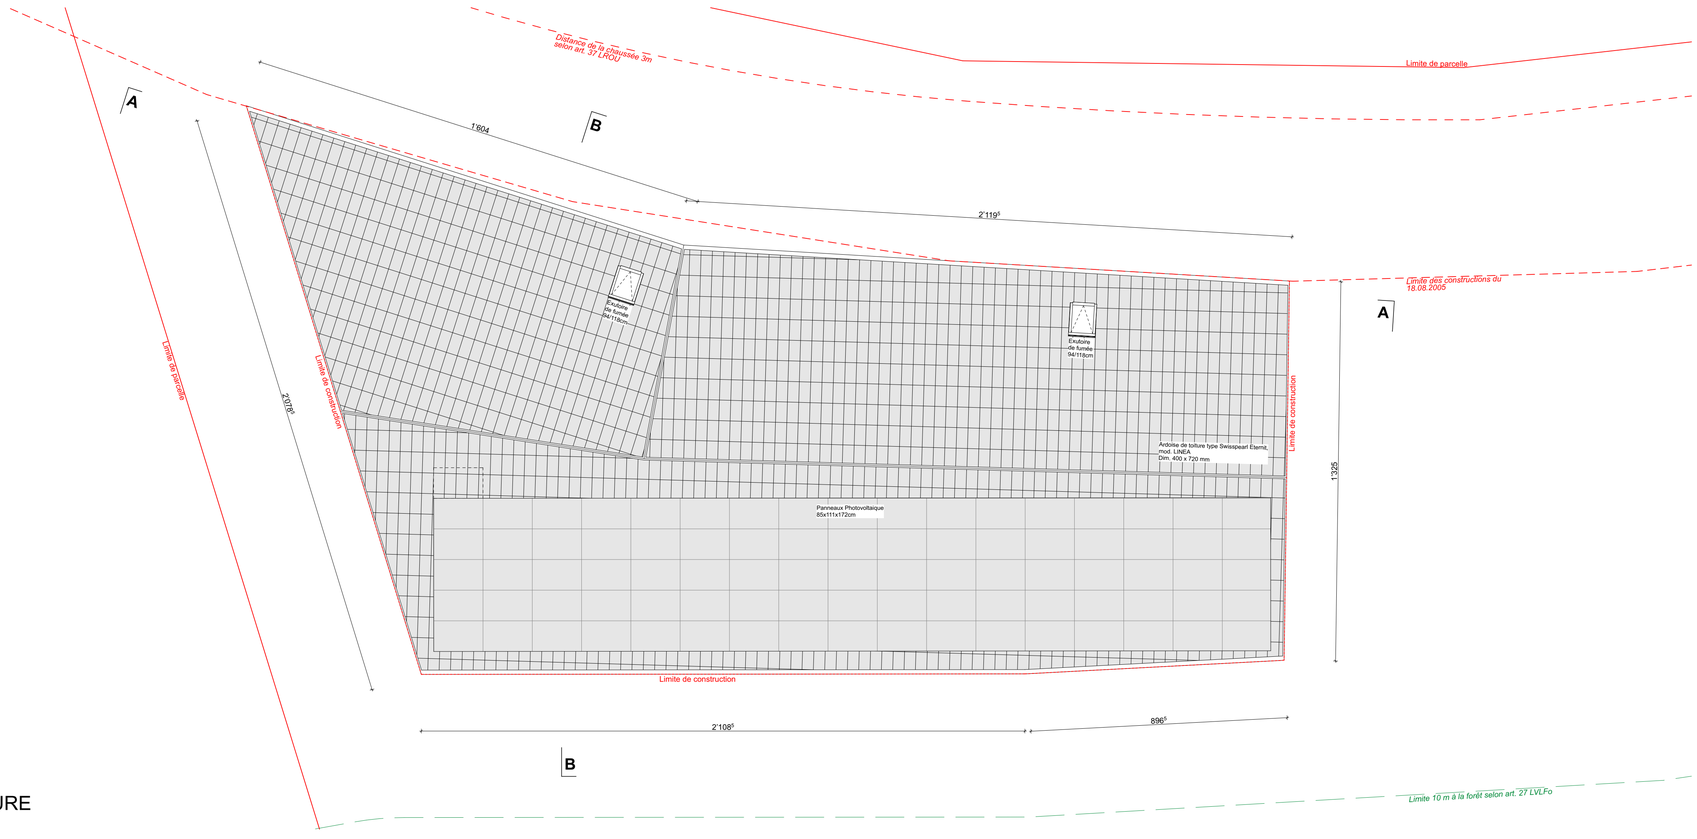

TOITURE