

Montblesson

Construction d'un bâtiment de 19 logements avec sous-sol en commun

Parcelle 244

Route de Montblesson

1066 Epalinges

COUPES A-A et B-B

Mise à l'enquête

1:100

INFORMATIONS

Nom du plan

Plan N°

Date

Nom du fichier

MON_CCHE_PLS_PER_XXX_COUPES A-A et B-B

25211_ARC_MAE_GEN

15.07.26

25211_ARC_MAE_GEN

Niv. rdc sup. =

alt. +757.00

ARCHITECTE

CCHE

CCHE Lausanne SA

Rue du Grand-Pré 2b

1000 Lausanne


+41 21 321 44 66

lausanne@ccche.ch


www.ccche.ch

Date : 15.07.2026

Représentant : Eric Mathez

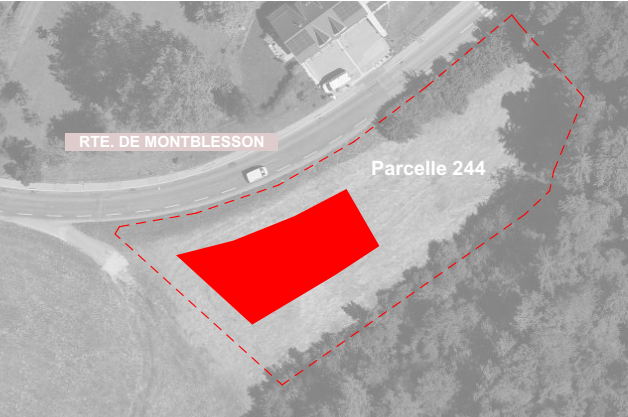

COUPE B-B

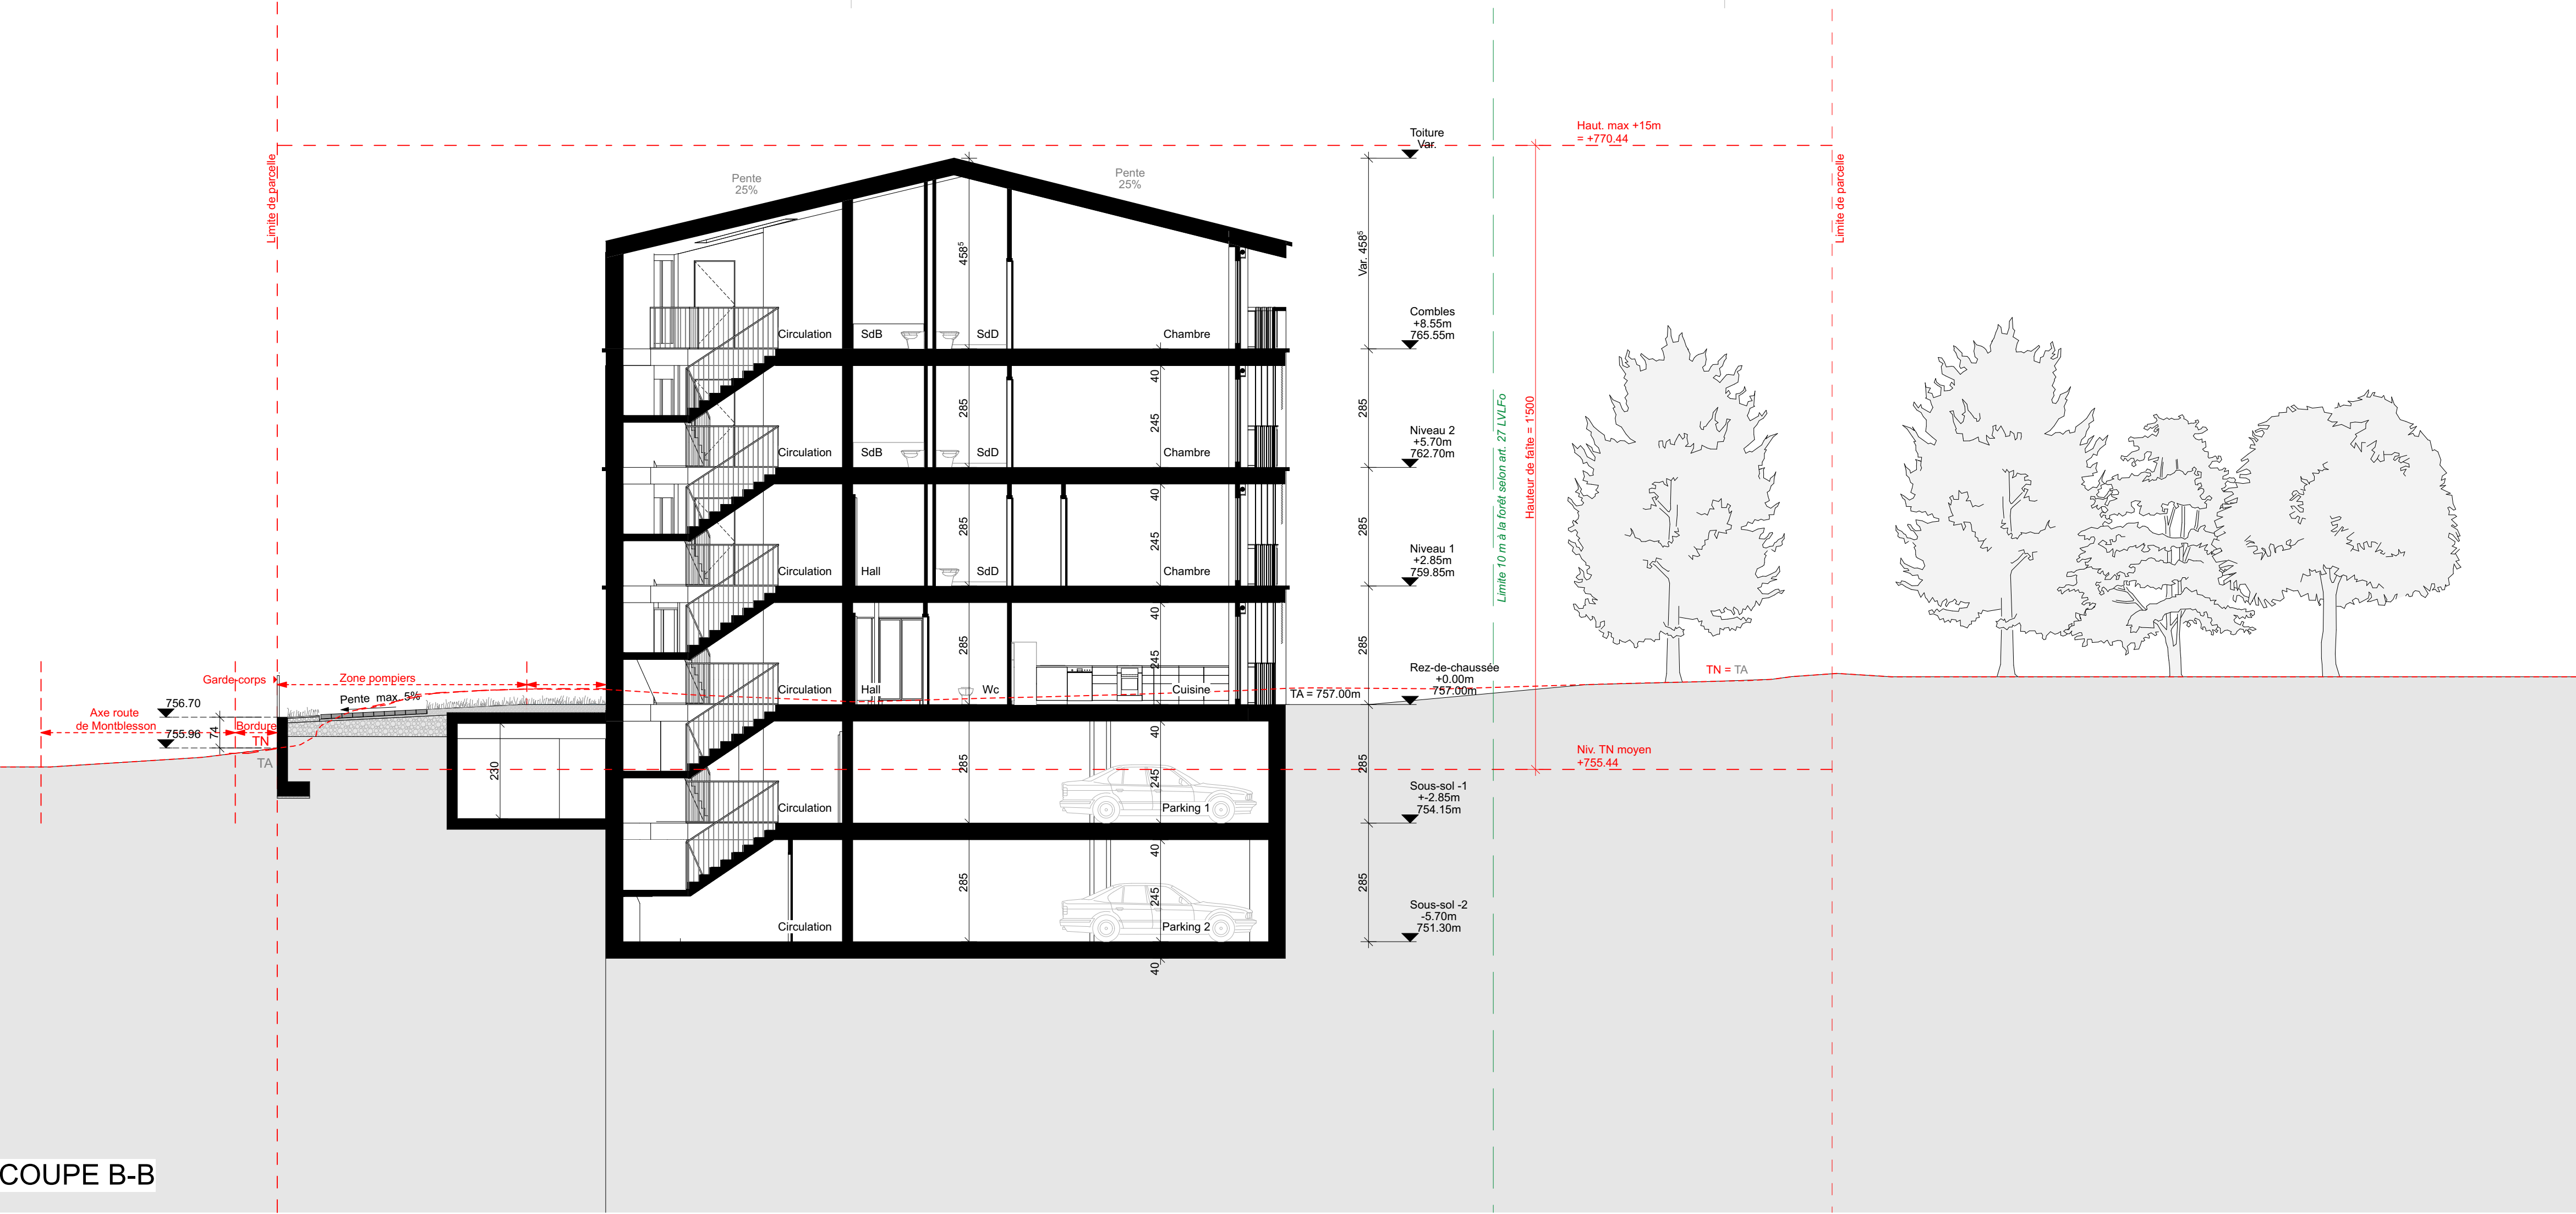

COUPE A-A

